

584/4

584/6

Zufahrt Wohnen

Parkplätze

Parkplätze

Wohnen

Gewerbe

Gewerbe

Wohnen

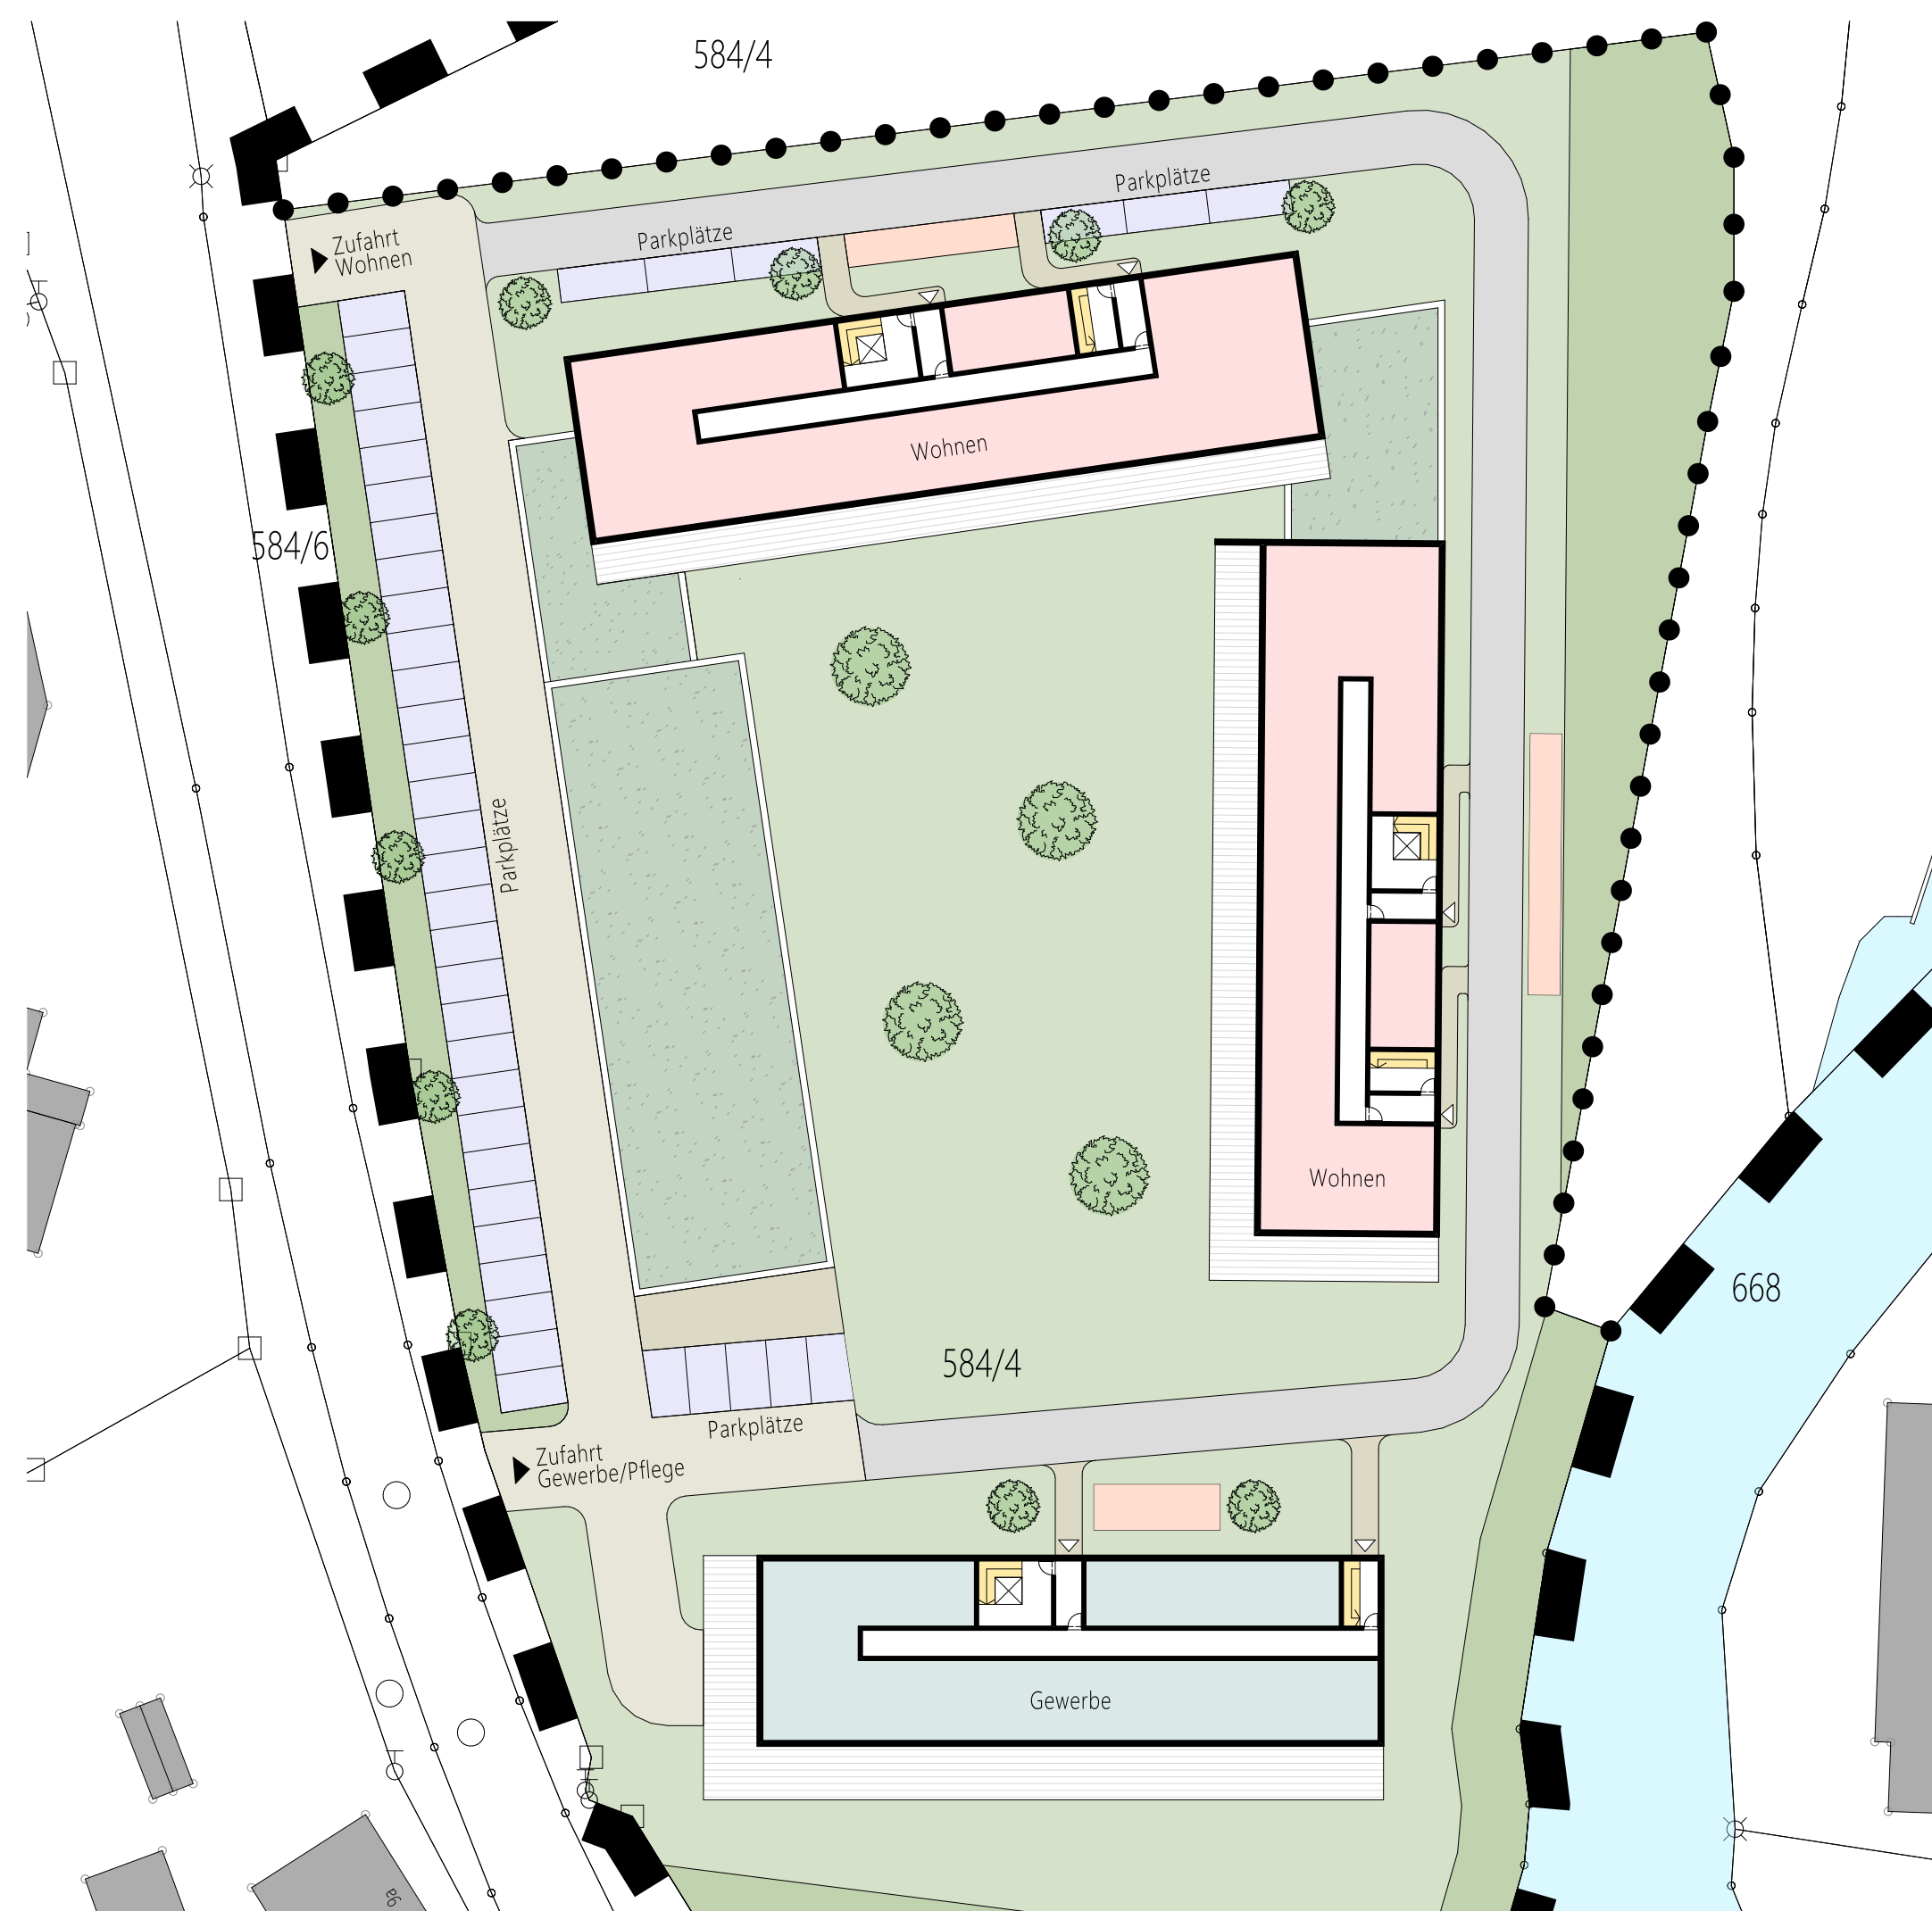
Parkplätze

Zufahrt Gewerbe/Pflege

 
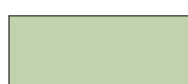
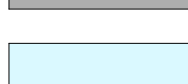
Gewerbe

668

GRUNDRISS 1. OBERGESCHOSS



GRUNDRISS DACHGESCHOSS

	Wohnen
	Gewerbe
	Grünflächen
	Bepflanzung / Maßnahmen der Landschaftspflege
	Dachbegrünung
	Private Straßenfläche, Zufahrt asphaltiert
	Wasserundurchlässiges Pflaster, Rasenfugenpflaster
	Fußgängerwege
	Oberirdische Stellplätze
	Stellplätze für Fahrräder, Müllcontainer und Gemeinschaftsanlagen
	Bestehende Gebäude
	Gewässer
	Grenzen des räumlichen Geltungsbereiches nach § 9 Abs. 7 BauGB
	Abgrenzung unterschiedlicher Nutzung z.B. § 1 Abs. 4 § 16 Abs. 5 BauNVO
	Geländeauffüllung Höhe ca. 1,50 m von OK best. Gelände auf Niveau OK Rabensteiner Straße
	Zufahrt
	Gebäudezugang
	Baum zu pflanzen (vorgeschlagener Standort)
	Festgesetzte Höhe
	Höhenbezugspunkt

